






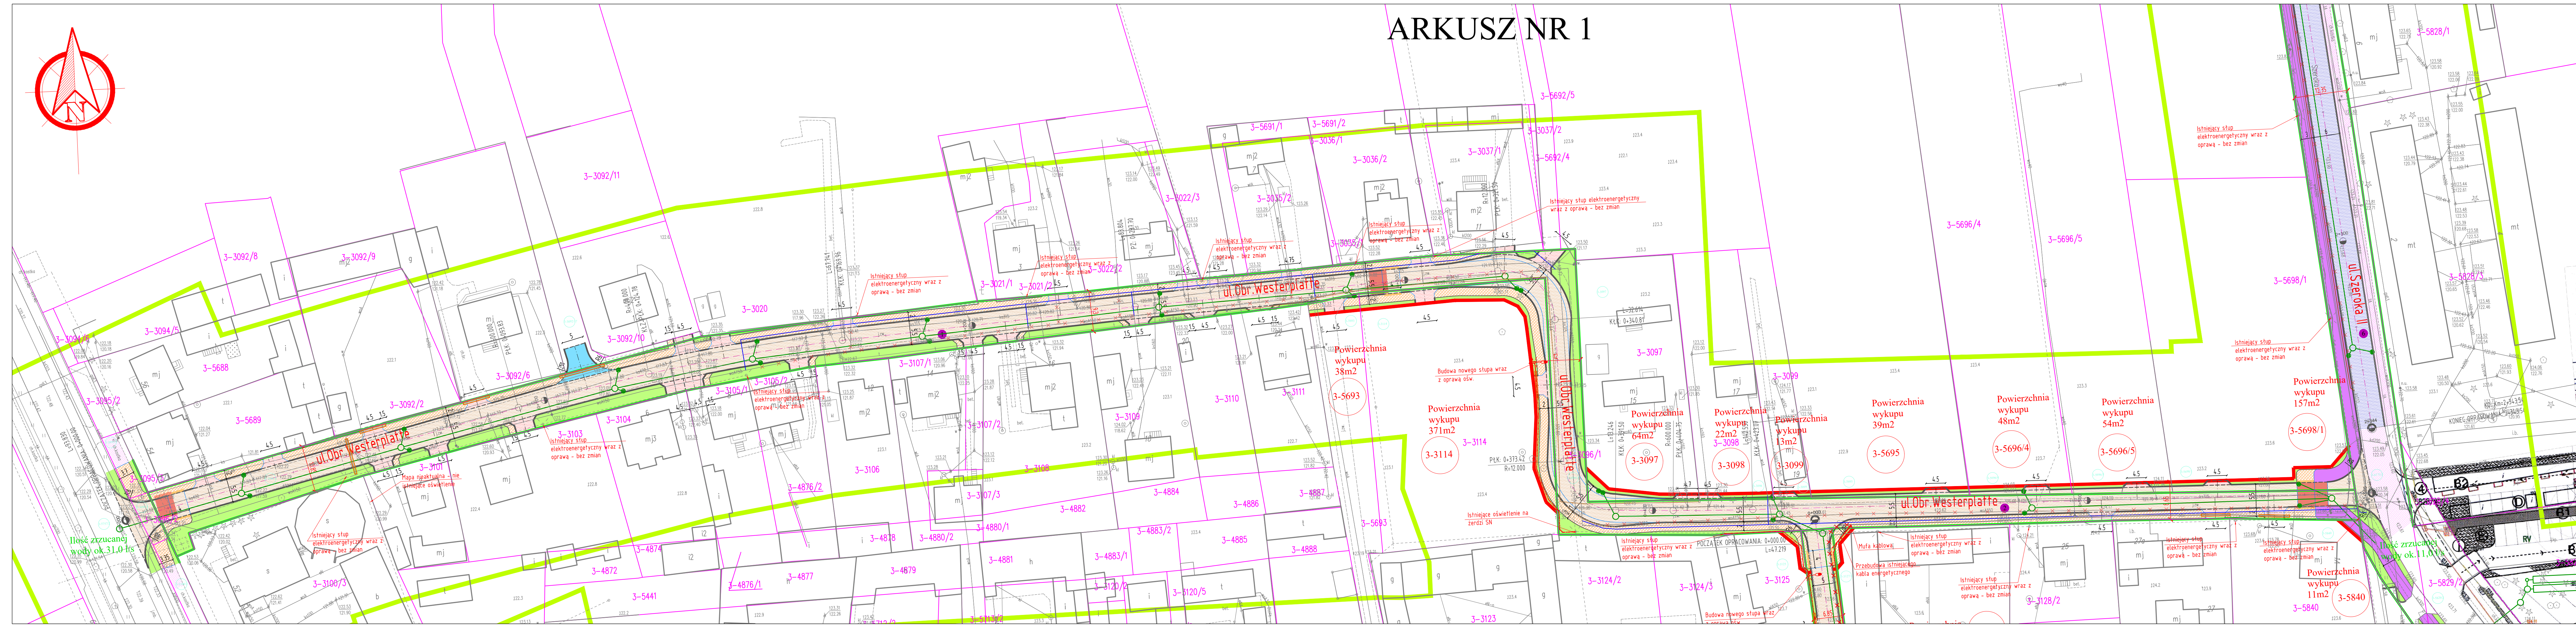


 


ARKUSZ NR 1




Legenda:

	Proj. nawierzchnia KR2 z kostki betonowej		Proj. krawnęcnik wyniesiony betonowy
	Proj. miejsca postojowe		Proj. krawnęcnik wtopiony betonowy
	Proj. pierścienia ronda		Osł drogi głównej
	Proj. miejsca niepełnosprawnych		Osie dróg podporządkowanych oraz zjazdów
	Proj. zjazdy indywidualne z kostki betonowej koloru grafitowego		Linie pomocnicze
	Proj. zjazdy publiczne z kostki betonowej koloru grafitowego		Proj. obrzeże betonowe
	Proj. ciąg pieszko-rowerowe k. bet. koloru szarego lub czerwonego		Proj. ścieki formowany z kostki granitowej
	Proj. pobocze utwardzone		Istn. krawężnik, oporniki, obrzeża
	Proj. chodniki lub dojścia do furtki z kostki betonowej koloru żółtego		Istn. linie rozgraniczające
	Przejęcia lub przejazdy rowerowe malowane na czerwono		Istn. linie rozgraniczające pasy drogowego
	Istn. nawierzchnie z kostki betonowej do regulacji wysokościowej		Proj. linie rozgraniczające
	Proj. zieleni / trawniki		Istn. linie przejmowanych nieruchomości
	Usuwanie krzewy		Nowoprob. lub odwarowane przepusty
	Istn. hektometry		Proj. lub odwarowane ścianki czołowe
	Istn. kilometry		Zakres mapy d.c.-projektowych
			Działości w liniach rozgraniczających
			Działości przeznaczone do podziału
			Działości przeznaczone do przejęcia
			Odrobne zakreśy opracowań
			Określenie odwiertów
			Szerokość w liniach rozgraniczających
			Projektowana kanalizacja deszczowa
			Projektowane wstępy
			Kolidujące sieci TT
			Przebudowa / nowa trasa sieci wodociągowej
			Przebudowa / nowa trasa sieci sanitarnej
			Ostrzegawcze płytki dla niepełnosprawnych przed P-10
			Czerwone przejęcia dla pieszych

INWESTYCJA: **Rozbudowa ul. Obrońców Westerplatte**

WYKONAWCA: **DROMACC** Maciej Białoszewski
ul. Góroworska 31A/5
07-410 Ostrołęka
NIP: 758-210-07-65
REGON: 146110936
tel. +48 660 522 577

OPIS PRACY: **OPRACOWANIE I WYKONANIE**
projektu i wykonanie instalacji wentylacji mechanicznej

ZAMAWIAJĄCY:		MIASTO WĘGRÓW ul. Rynek Mariacki 16 07-100 Węgrów
--------------	---	---

ZEW		imię i nazwisko:	nr uprawnień:	podpis:
	PROJEKTANT:	inż. Przemysław Wiącek	MAZ/0396/POOD/06 <small>uprawnienia budowlane do projektowania bez ograniczeń w szczególności drogowym</small>	
	SPRAWDZAJĄCY:	mgr inż. Jacek Żuraw	PDK/0047/PWOD/04 <small>uprawnienia budowlane do projektowania i kierowania robotami bez ograniczeń w szczególności drogowym</small>	
	OPRACOWYUJĄCY:	mgr inż. Maciej Białoszewski		

RYSUNEK: PLAN ZAGOSPODAROWANIA TERENU	nr: 2
---	-----------------

<u>DATA:</u>	<u>SKALA:</u>	<u>FAZA:</u>	<u>REWIZJA:</u>
11/2018	1:500	KONCEPCJA	D